

**Pytanie.**

Dzień dobry,


Firma prosi o przesłanie dokumentacji (rzuty pomieszczeń wraz wymiarami oraz opis zakresu prac) dotyczącej przetargu na remont budynku Nowiny SPZOZ. Proszę o informację czy do oferty należy dołączyć kosztorys ofertowy metodą uproszczoną.

**Odpowiedź**

Zakres prac został uwzględniony w przedmiarze robót, stanowiącym załącznik nr 8 i załącznik nr 9 do SIWZ. Zamawiający umożliwi wcześniejszą wizję lokalną i oględziny budynku.

Zamawiający nie wymaga dostarczenia kosztorysu ofertowego sporządzonego metodą uproszczoną.

RZUT PIWNIC  
skala 1:50

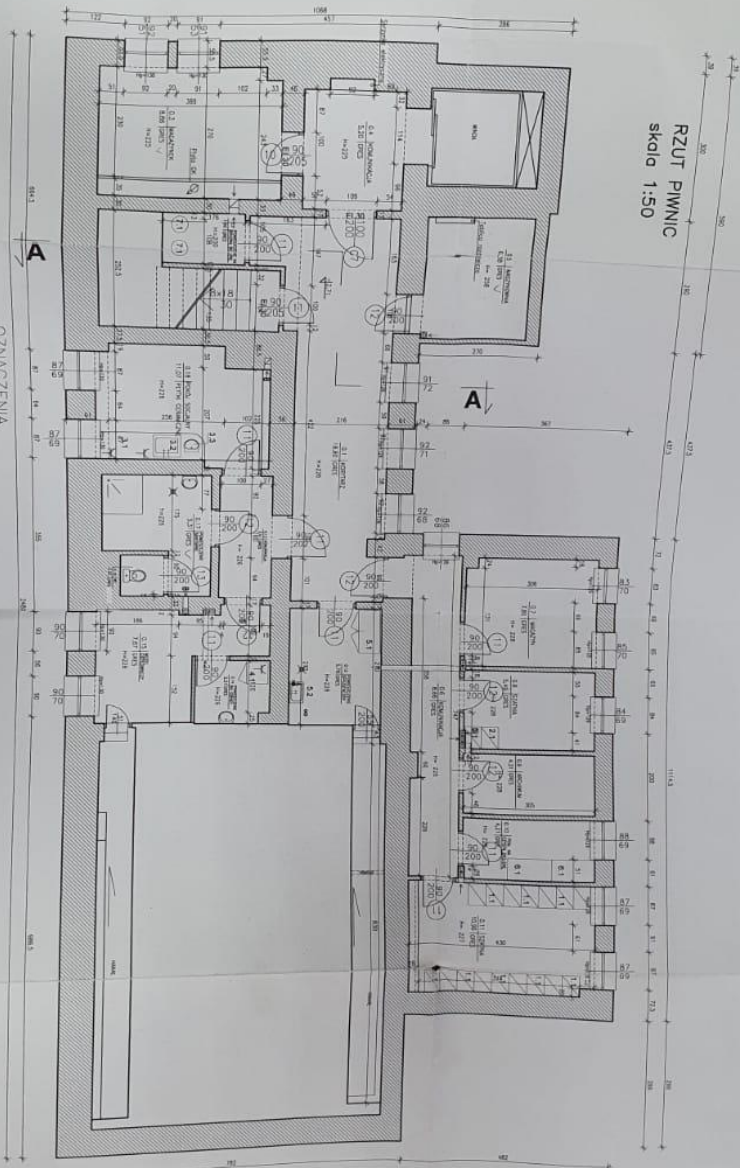


OZNACZENIA




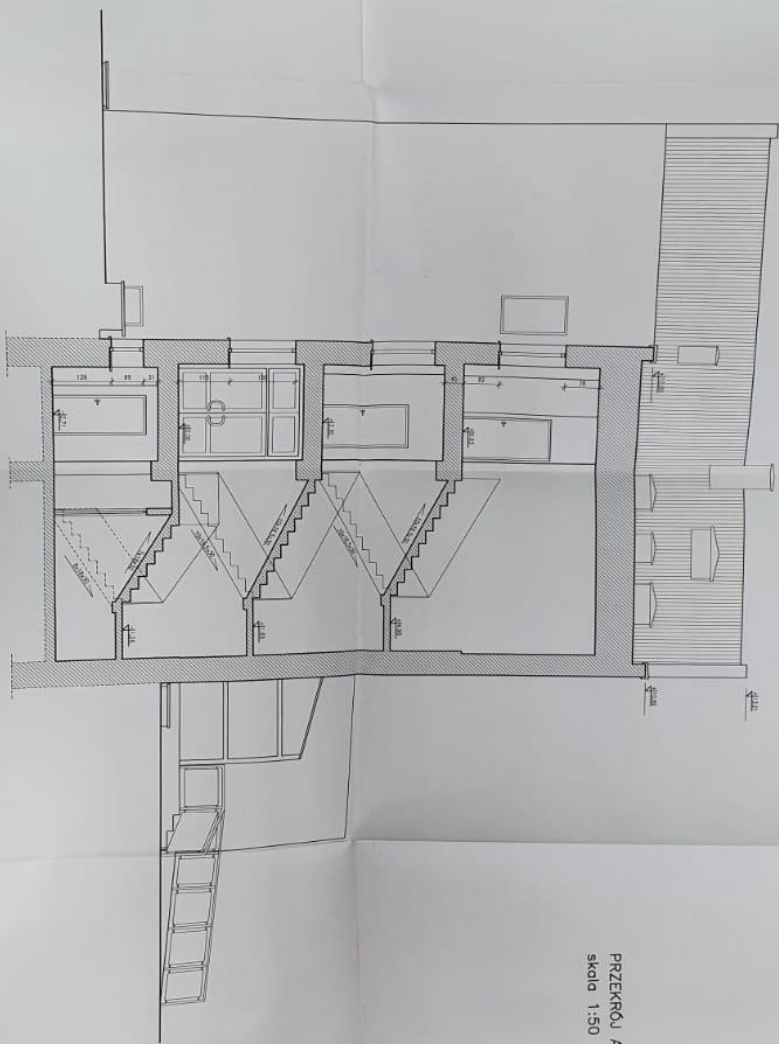

PRZEKROJ A-A  
skala 1:50


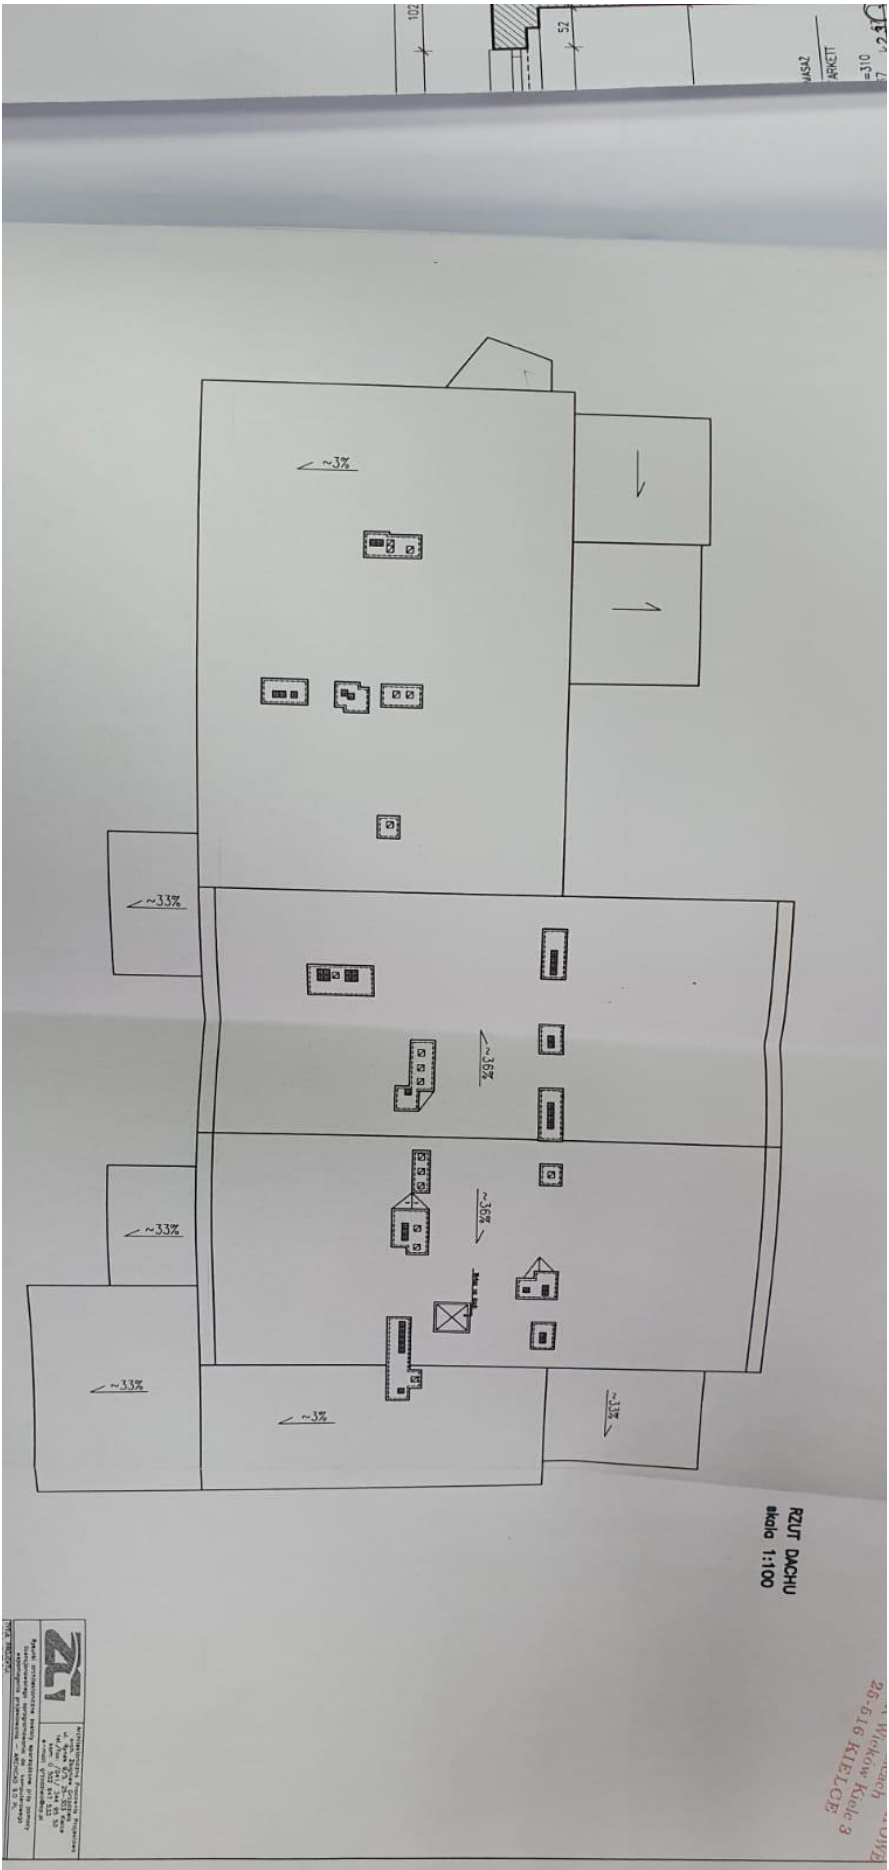

MASZ  
 ARK.11  
 =310  
 7 123

RZUT DACHU  
 skala 1:100

**ZVI**  

Wielki Rynek, Rynek 3  
 25-616 KIELCE





